




Conforter l'axe extérieur

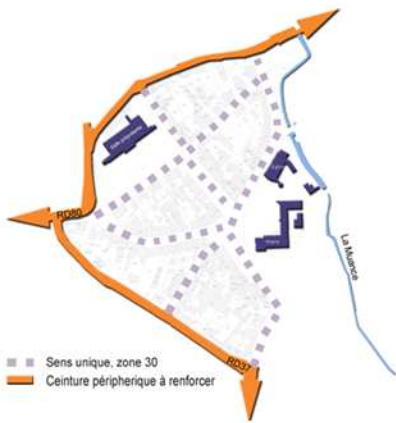



Privilégier le piéton

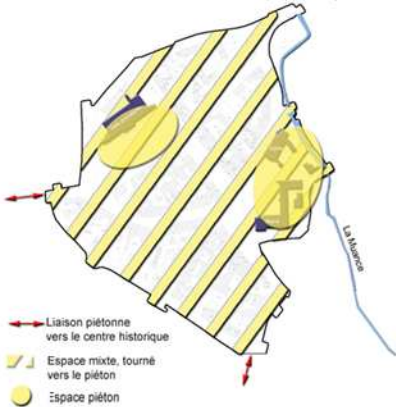

Tisser des liens et unifier l'espace

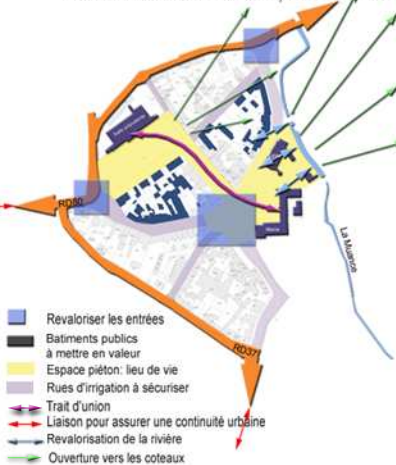

Mise en lumière

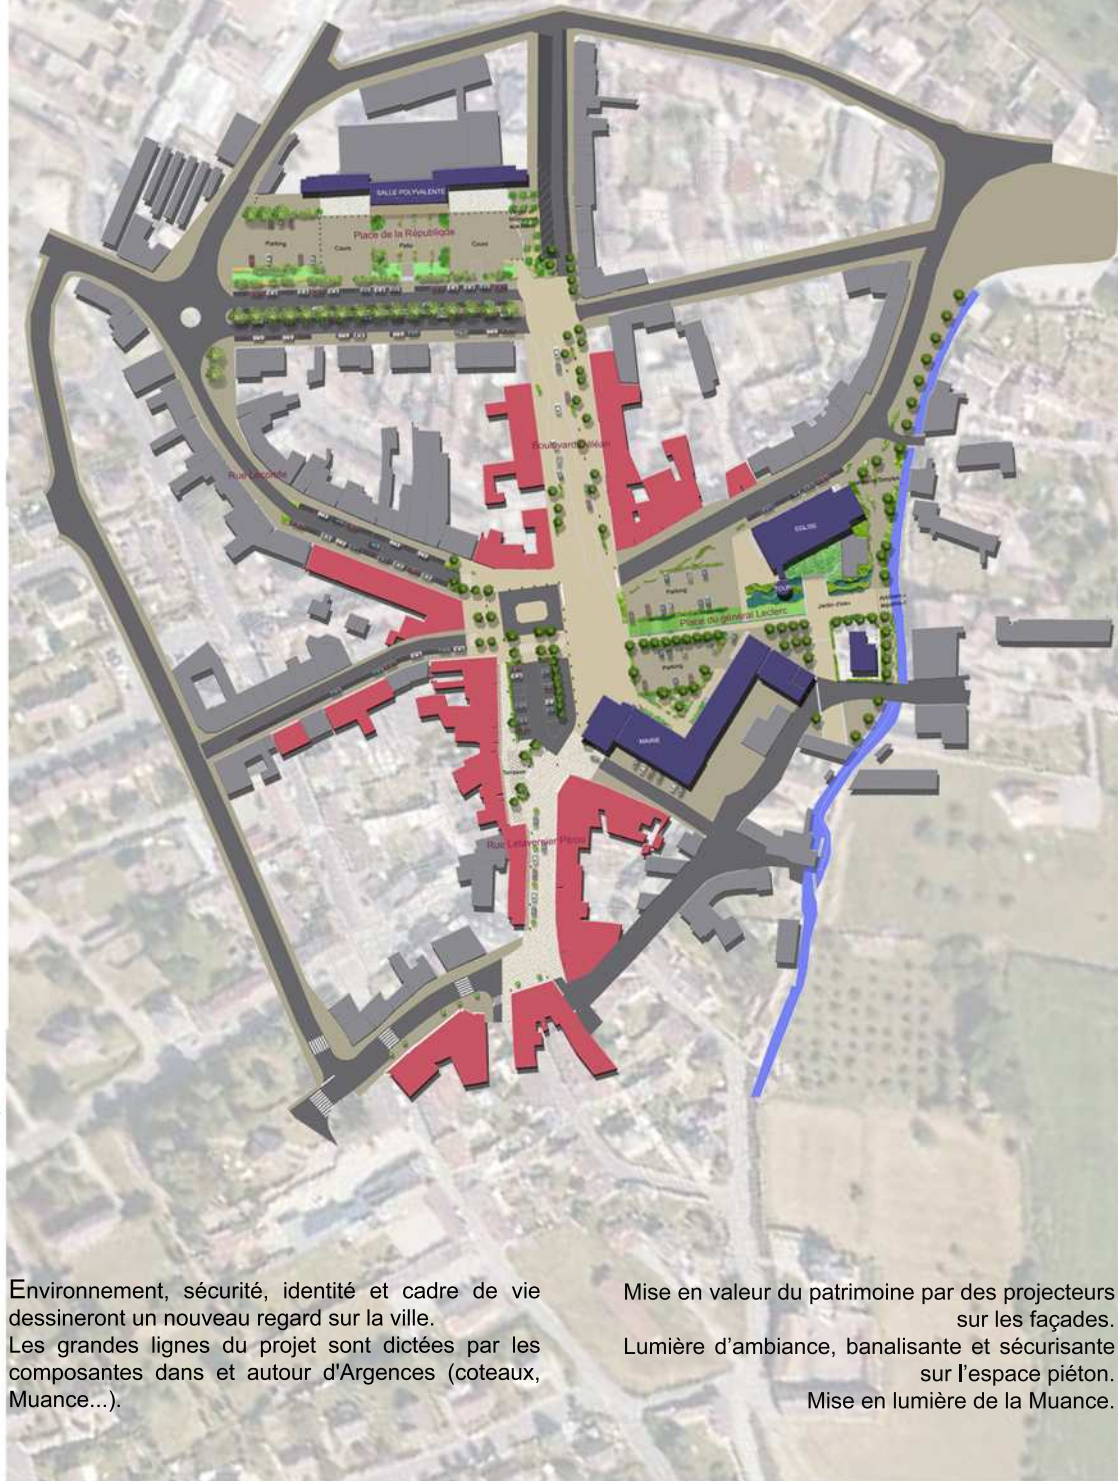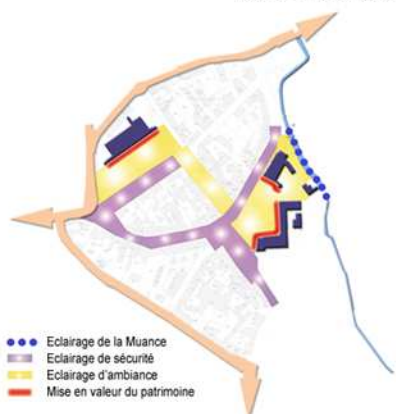

Environnement, sécurité, identité et cadre de vie dessineront un nouveau regard sur la ville. Les grandes lignes du projet sont dictées par les composantes dans et autour d'Argences (coteaux, Muance...).

Mise en valeur du patrimoine par des projecteurs sur les façades. Lumière d'ambiance, banalisante et sécurisante sur l'espace piéton. Mise en lumière de la Muance.

UNE IDENTITE URBAINE...



Des revêtements...



Des végétaux...



Du mobilier...



De l'éclairage