


# Aménagement du Giratoire

Avenue du Général de Gaulle - Place Dr Fieffer - Rue du Maréchal Lestour

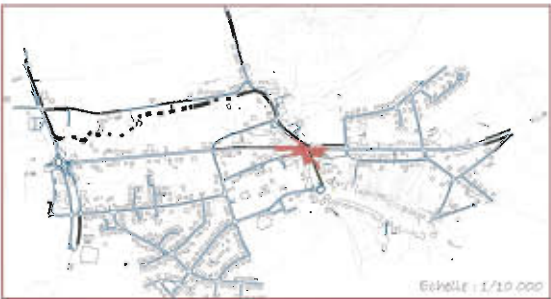

Echelle : 1/10 000

## PHASE PROJET

Decembre / Janvier 2019

Plan de Mass & Coupe de Principe

Mise au point : 01/2019 jusqu'à fin d'été

Faire 2017 / 2020 à évaluer




## LEGENDE


### Mobilier



### Voie

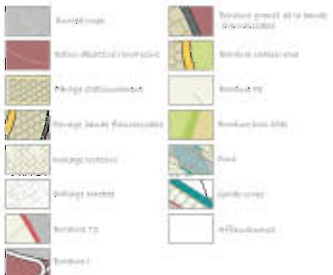

### Espaces verts

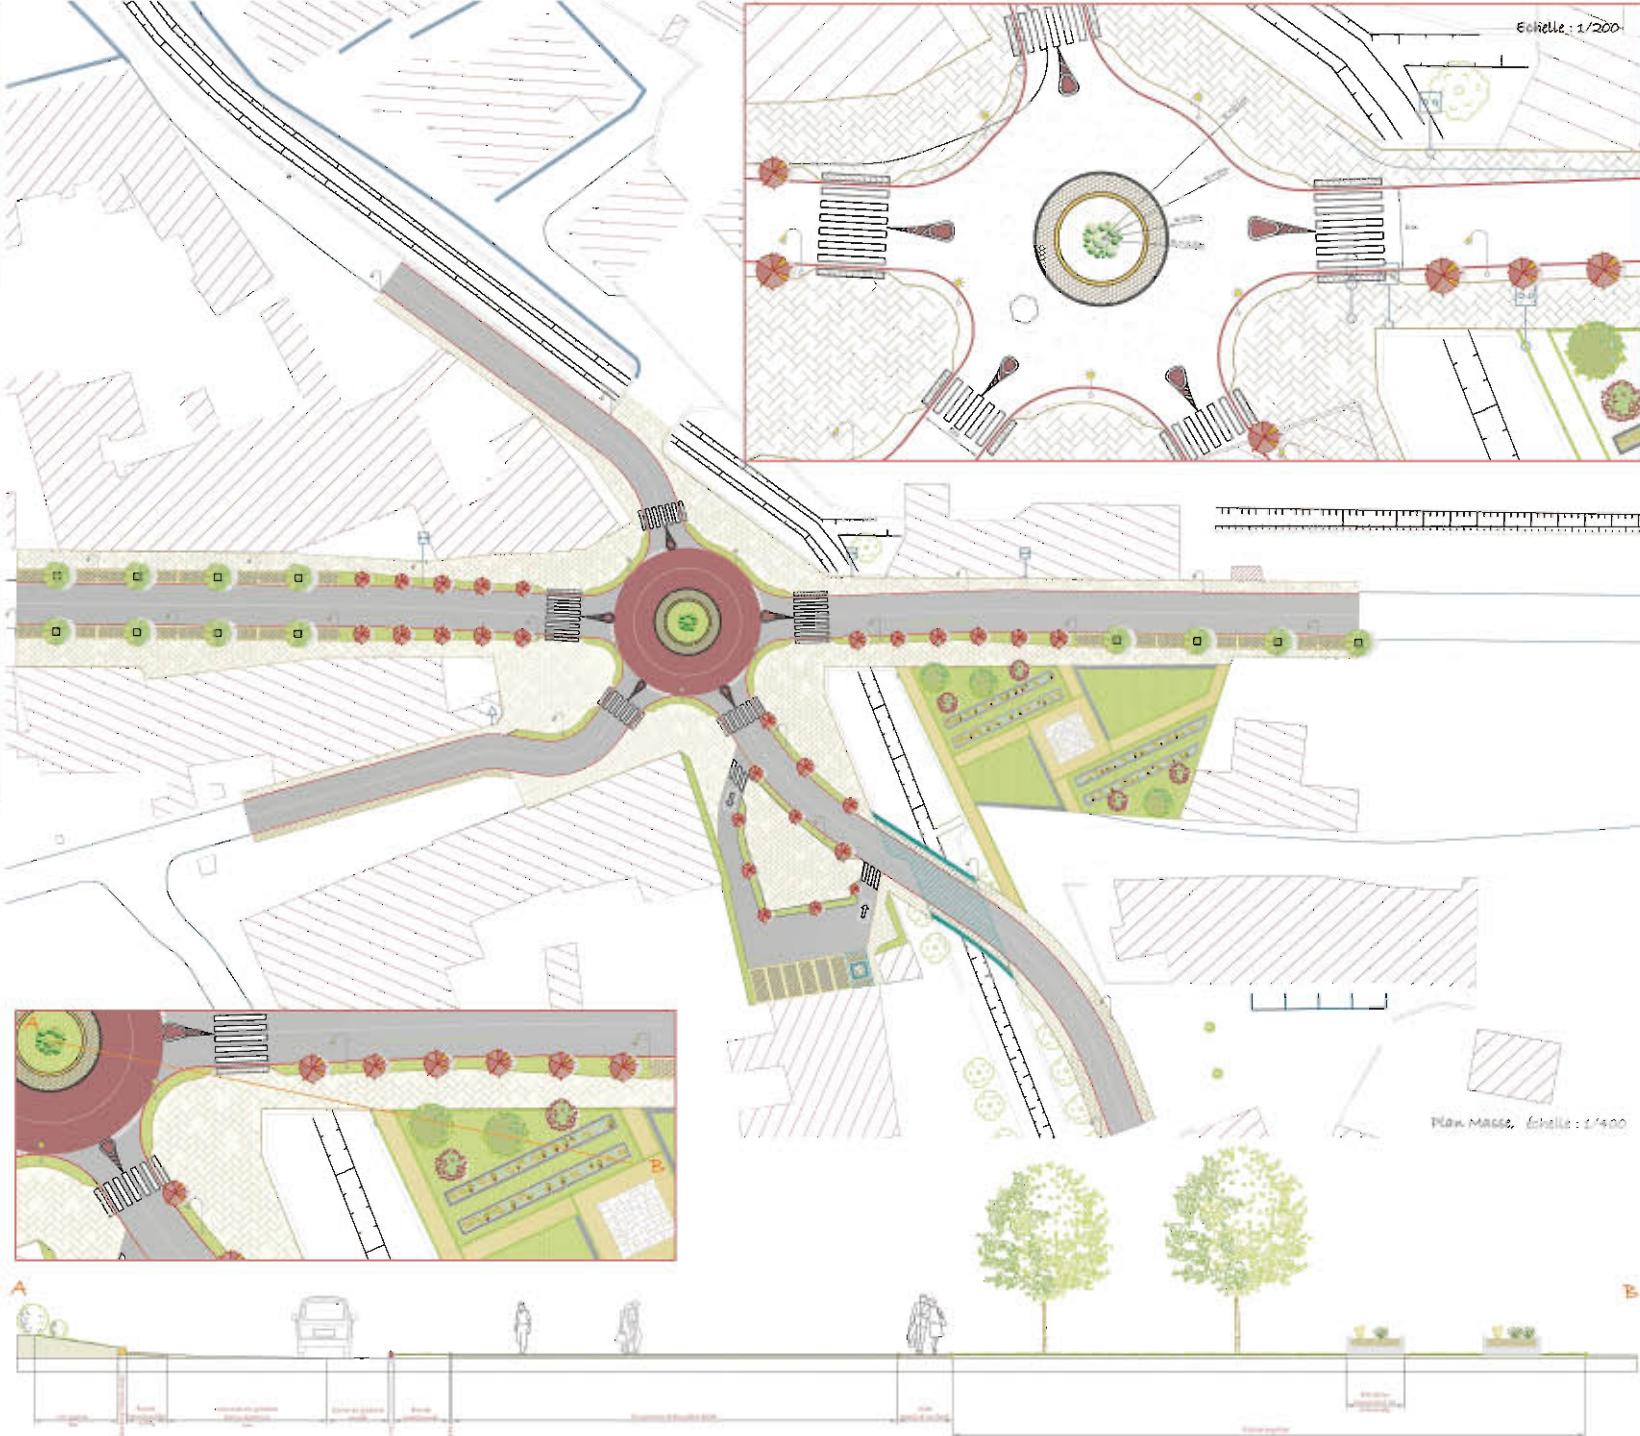

Echelle : 1/200

Plan de Mass, échelle : 1/400

Coupe de Principe, échelle : 1/200